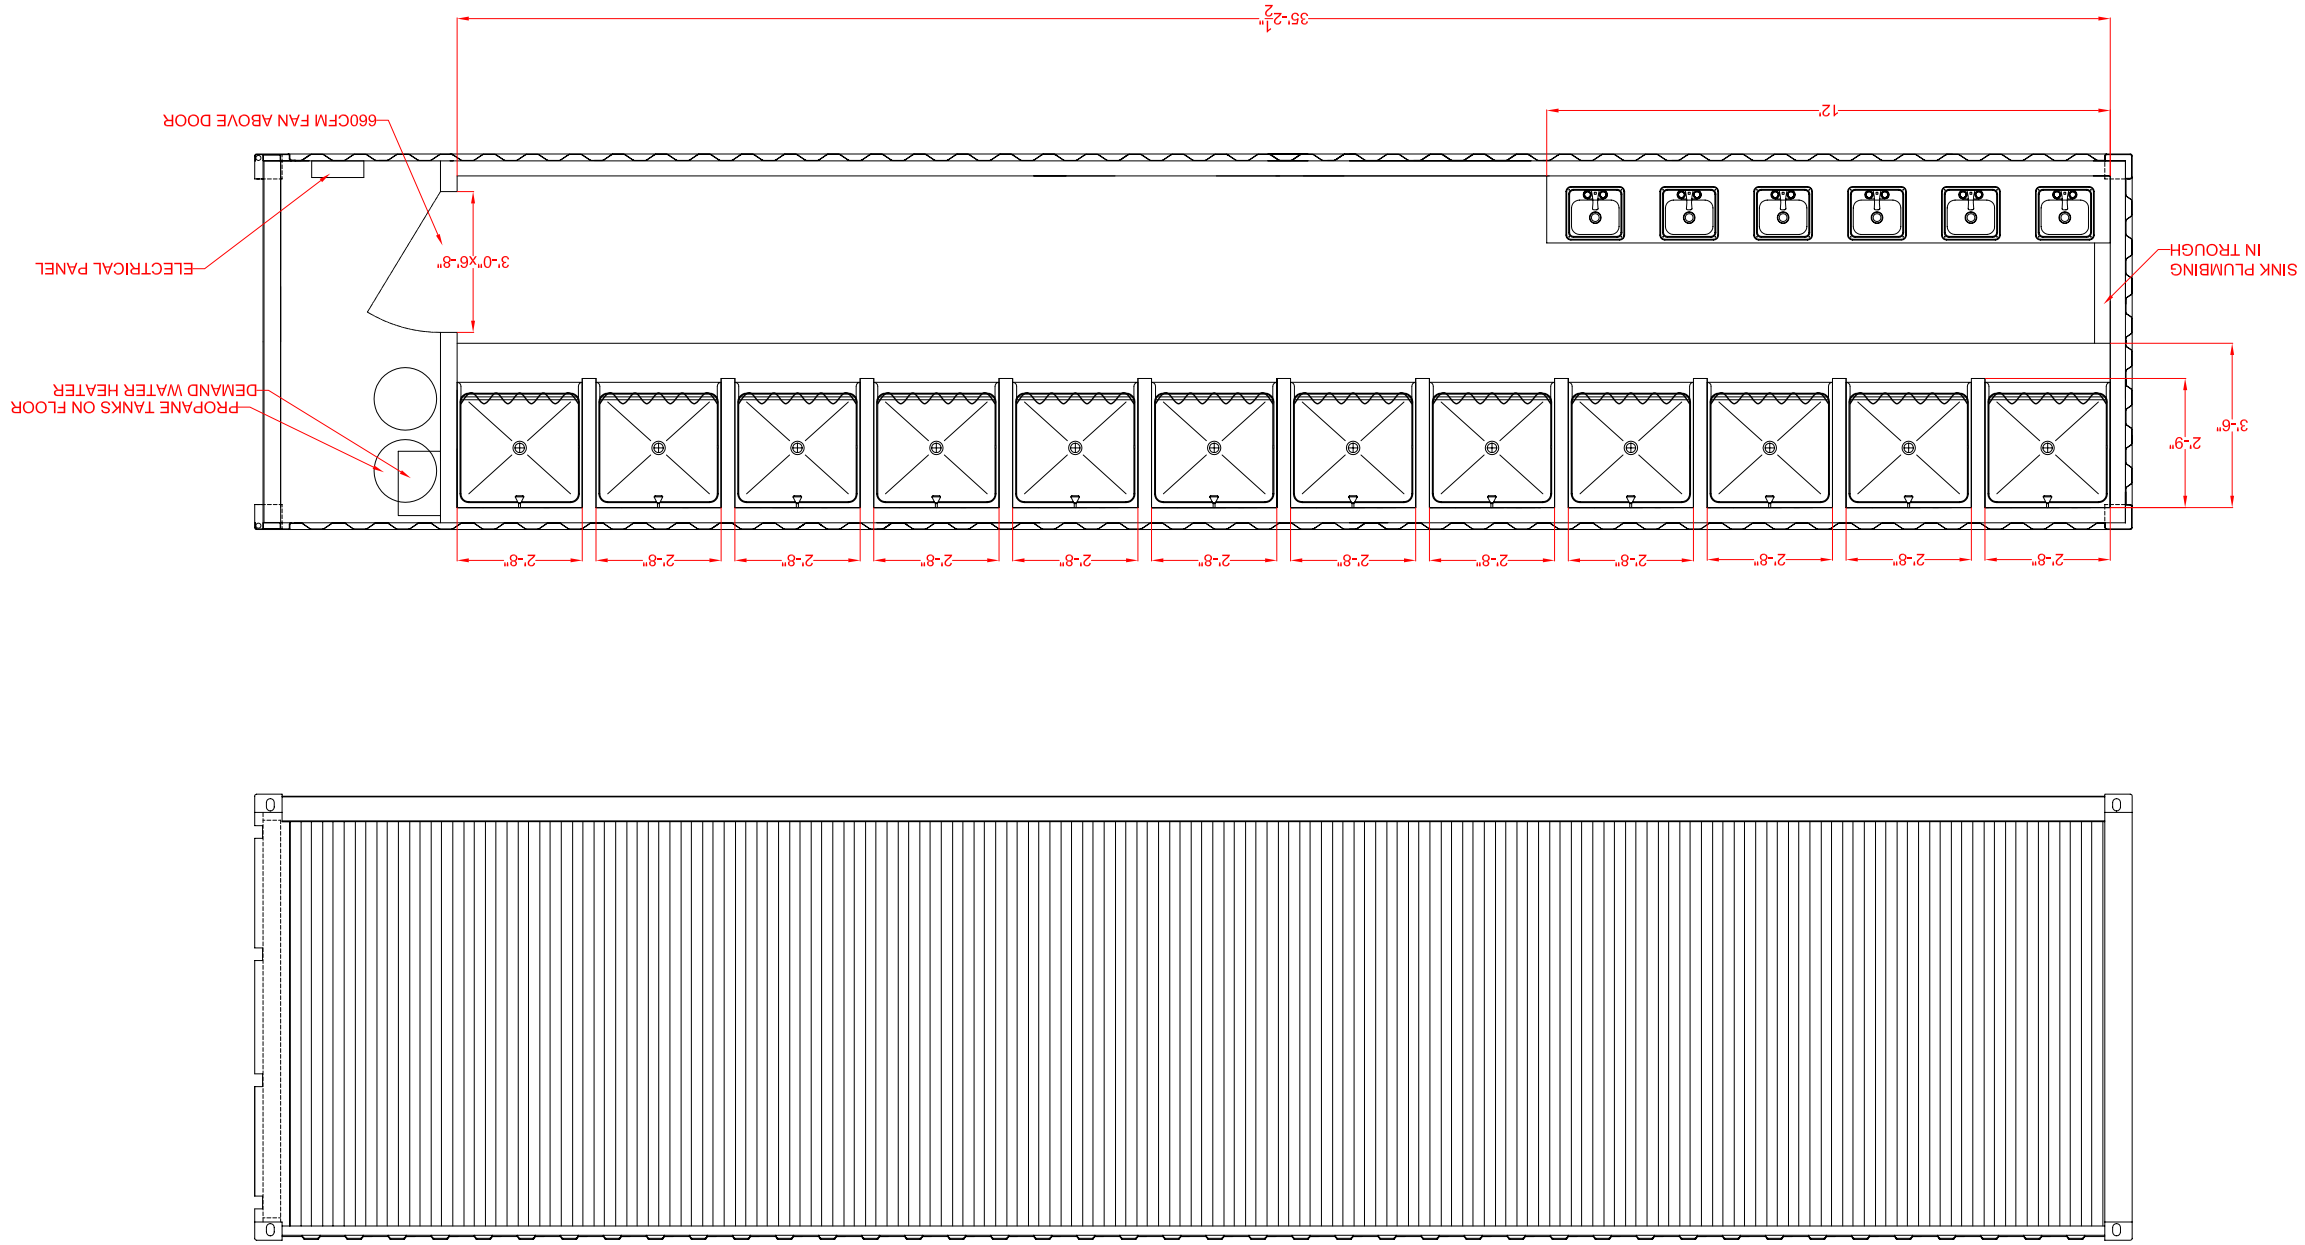
35'-2½"
12'
660CFM FAN ABOVE DOOR
ELECTRICAL PANEL
3'-0"x6'-8"
SINK PLUMBING
IN TROUGH
PROPANE TANKS ON FLOOR
DEMAND WATER HEATER
2'-9"
3'-6"
2'-8"
2'-8"
2'-8"
2'-8"
2'-8"
2'-8"
2'-8"
2'-8"
2'-8"
2'-8"
2'-8"
2'-8"