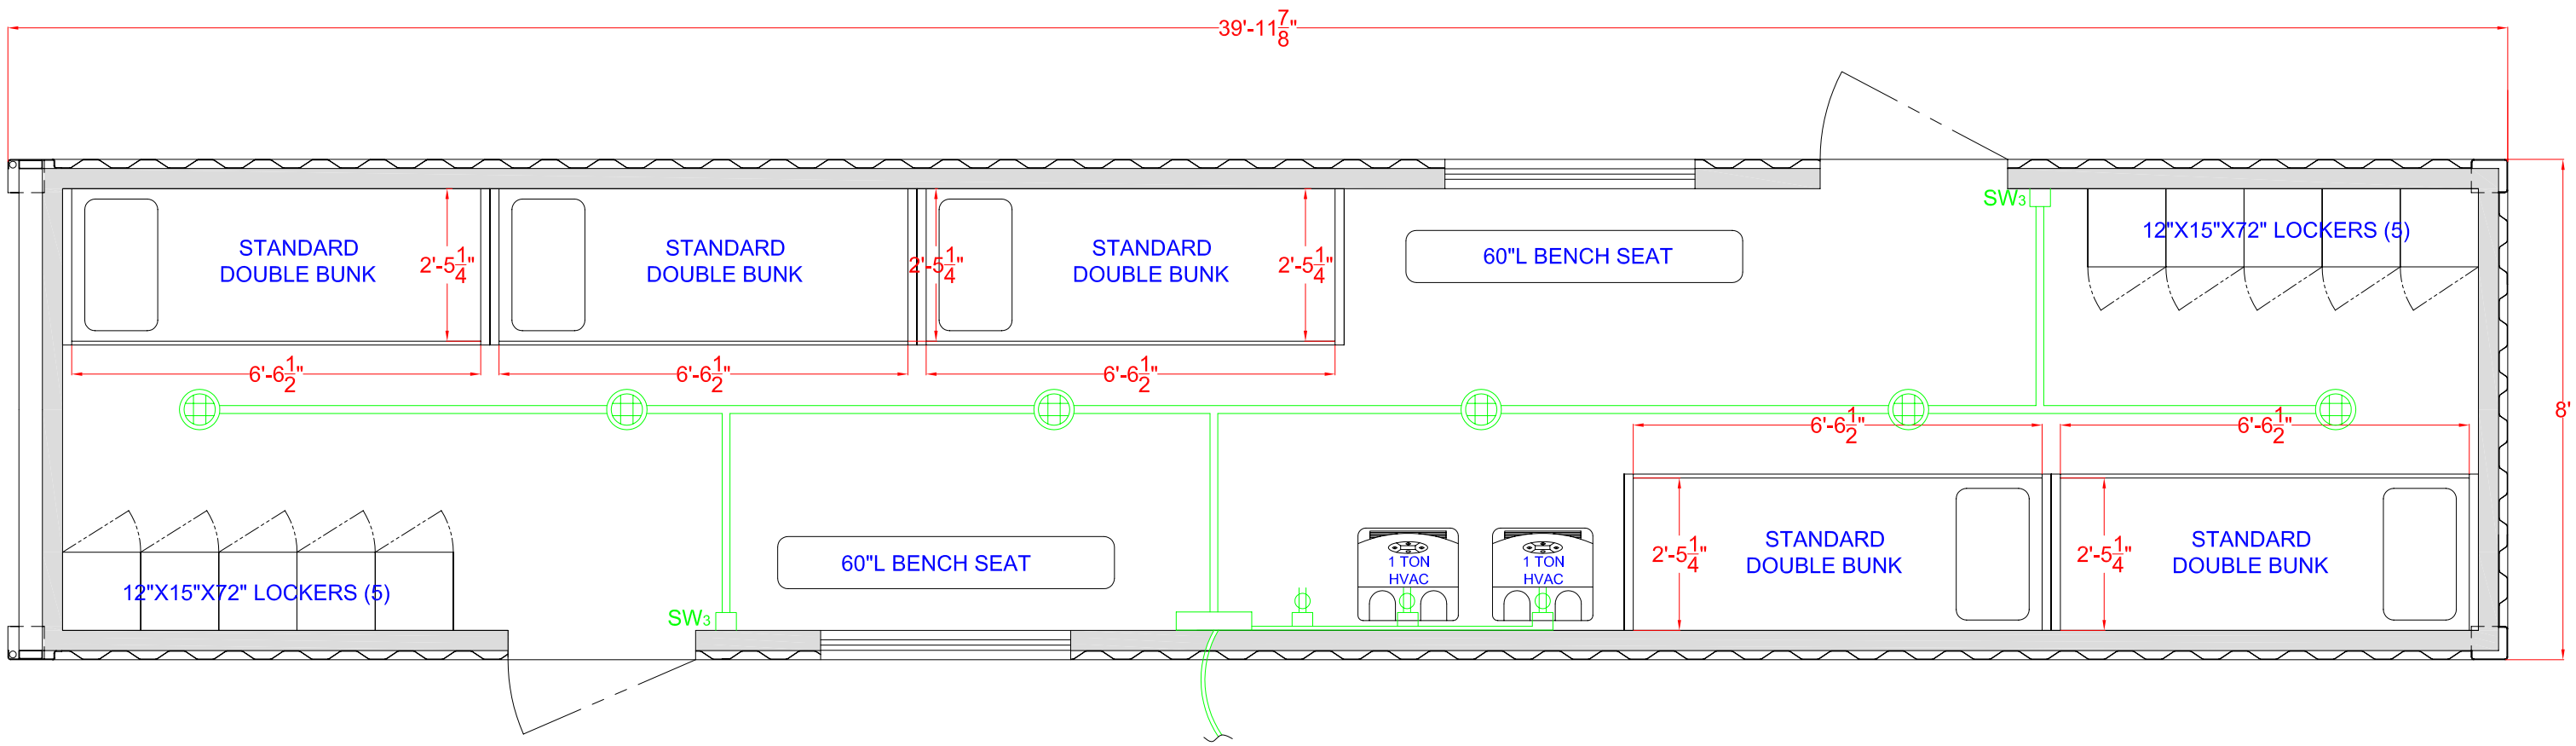
39'-11 7/8"
STANDARD DOUBLE BUNK
2'-5 1/4"
6'-6 1/2"
STANDARD DOUBLE BUNK
2'-5 1/4"
6'-6 1/2"
STANDARD DOUBLE BUNK
2'-5 1/4"
6'-6 1/2"
60"L BENCH SEAT
SW3
12"X15"X72" LOCKERS (5)
8'
6'-6 1/2"
6'-6 1/2"
12"X15"X72" LOCKERS (5)
SW3
60"L BENCH SEAT
1 TON HVAC
1 TON HVAC
2'-5 1/4"
STANDARD DOUBLE BUNK
2'-5 1/4"
STANDARD DOUBLE BUNK