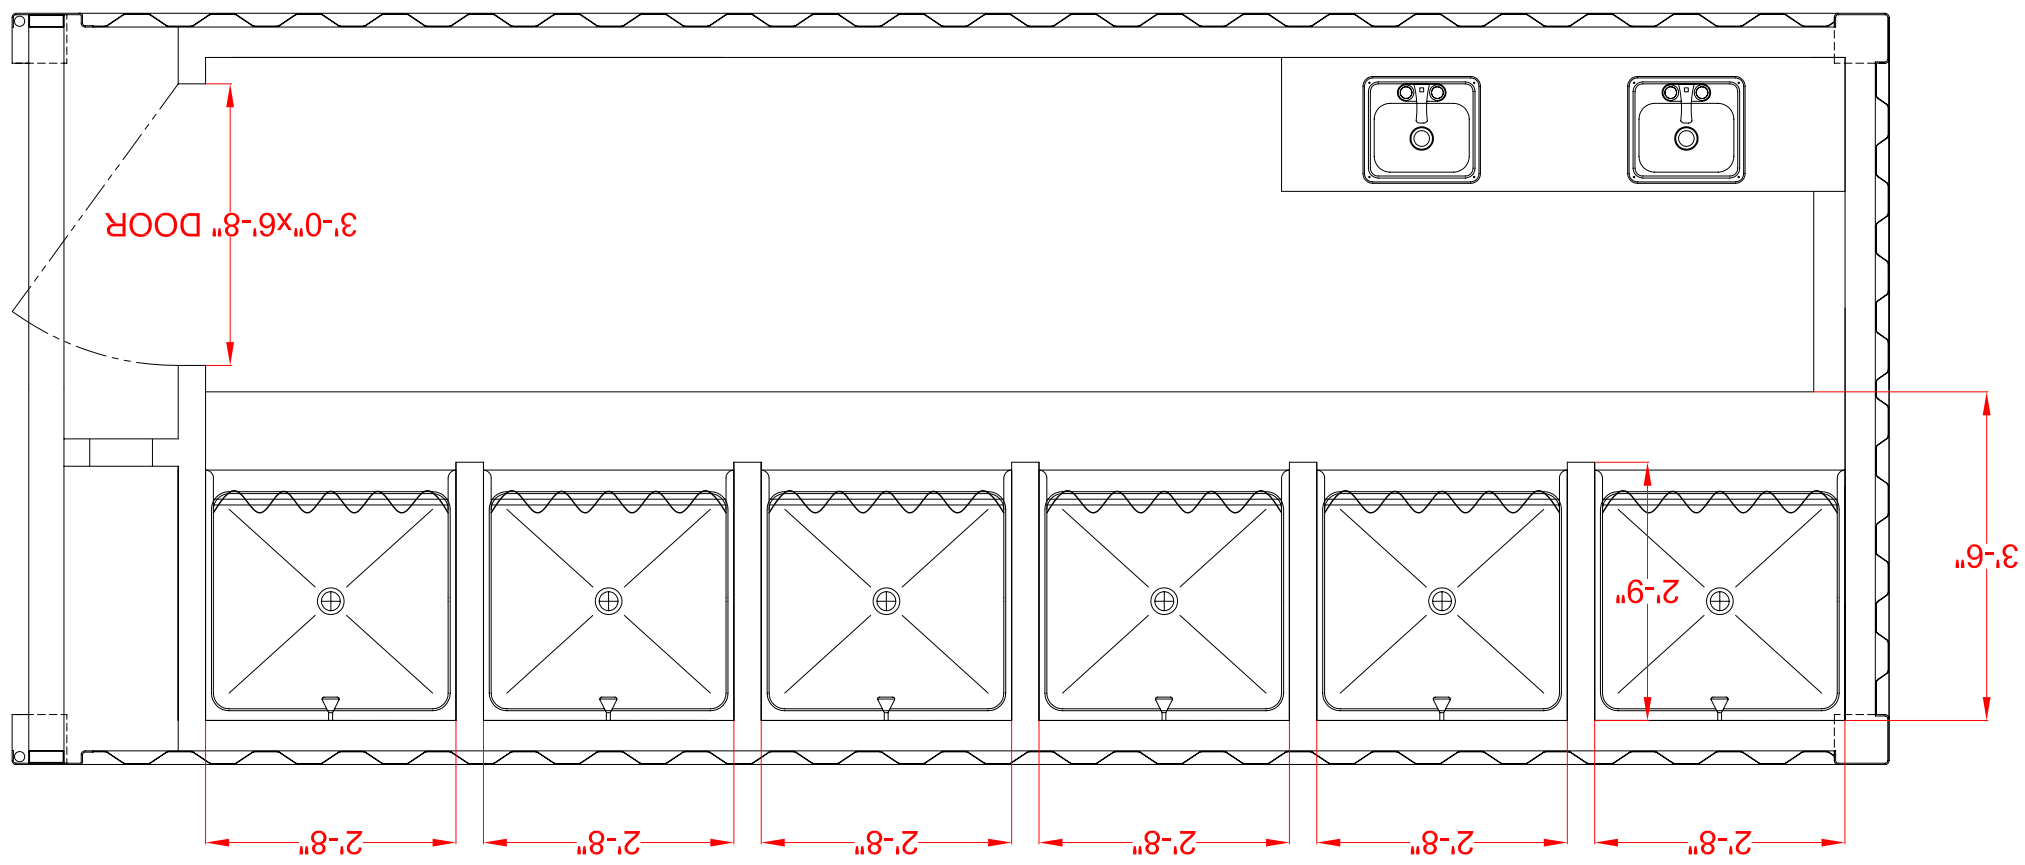
3'-0"x6'-8" DOOR
2'-8"
2'-8"
2'-8"
2'-8"
2'-8"
2'-8"
2'-9"
3'-6"