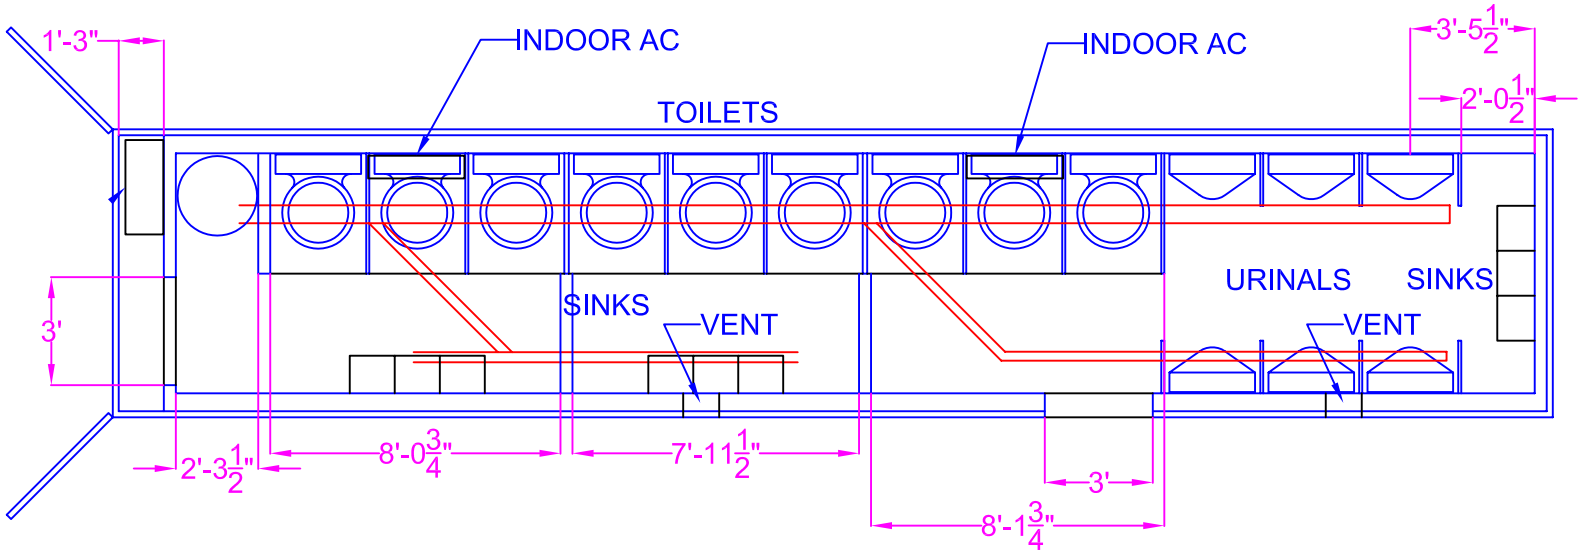
1'-3"
INDOOR AC
INDOOR AC
3'-5 1/2"
2'-0 1/2"
TOILETS
URINALS
SINKS
SINKS
VENT
VENT
3'
2'-3 1/2"
8'-0 3/4"
7'-11 1/2"
3'
8'-1 3/4"